



北ウイングⅡ 164席

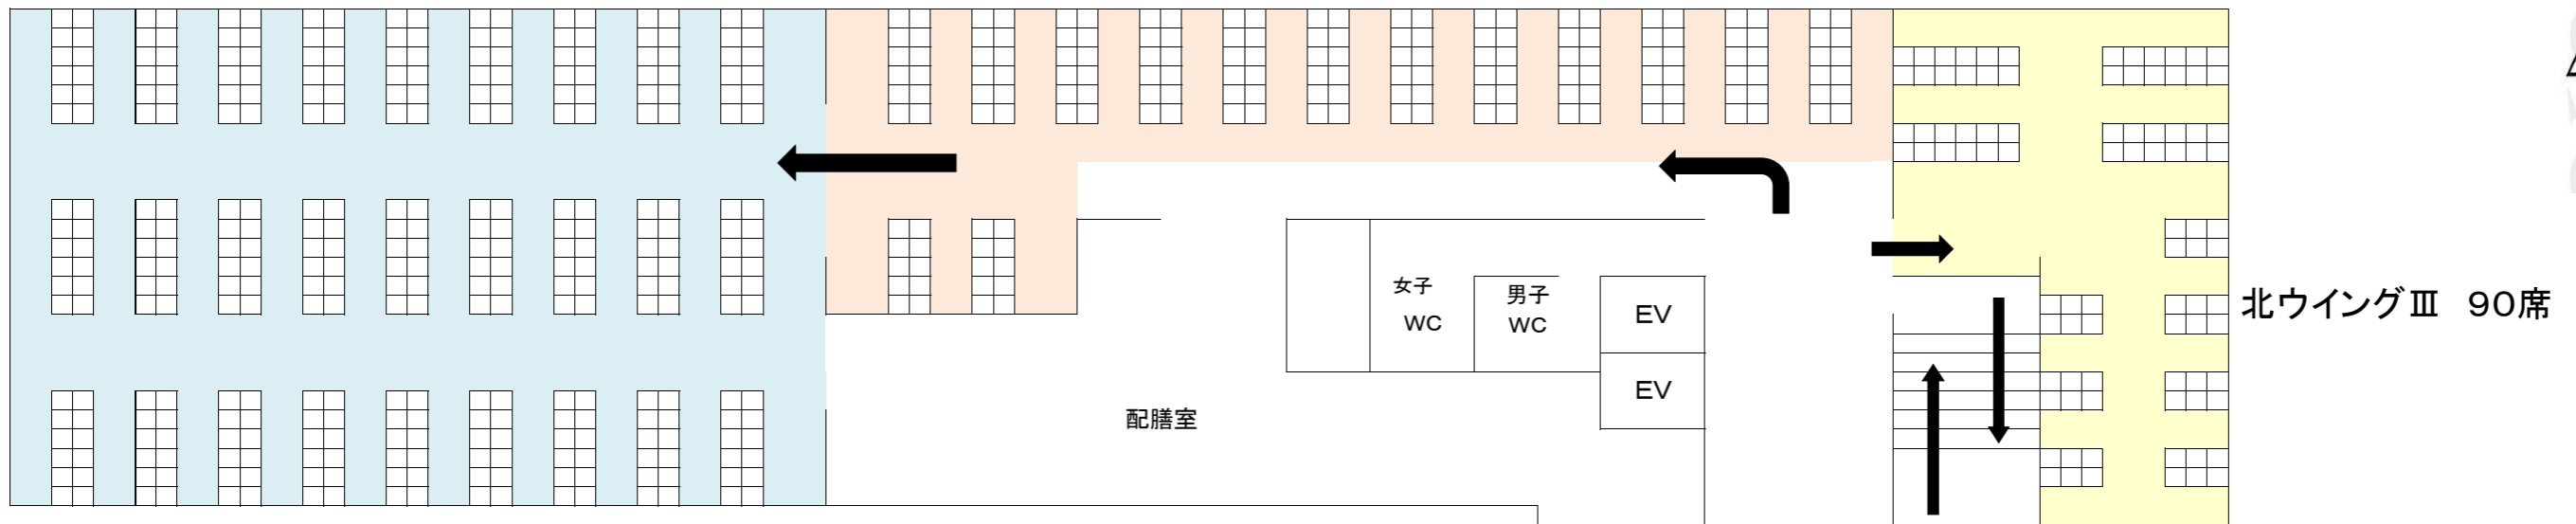

※メニューの変更やご人数の変更などでレイアウトが変更になる場合がございます。ご了承くださいませと幸いです。

南ウイングⅠ 132席

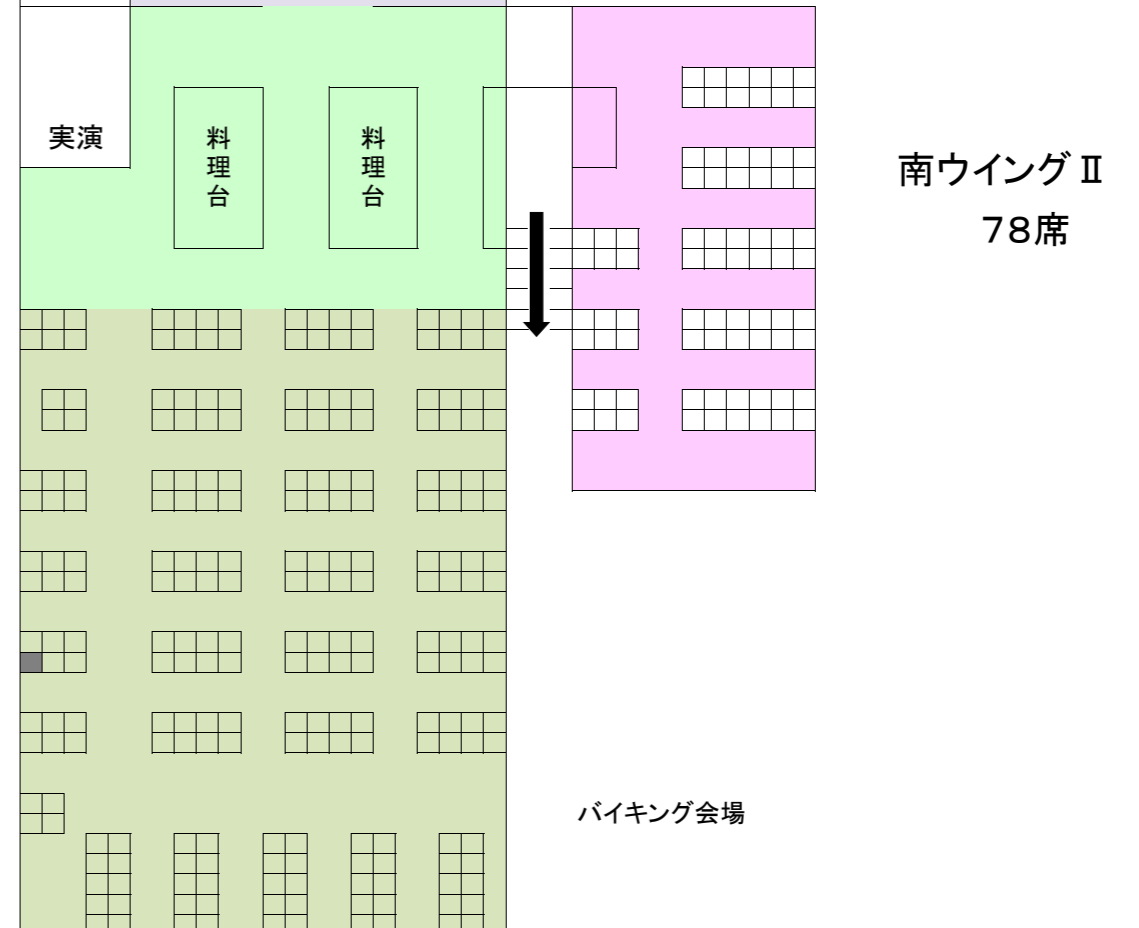

- 北ウイングⅠ 324席
- 北ウイングⅡ 164席
- 北ウイングⅢ 90席
- 南ウイングⅠ 132席
- 南ウイングⅡ 78席
- バイクング会場 230席

団体 788席  
 バイクング 230席  
 合計 1018席

2F 平面図